
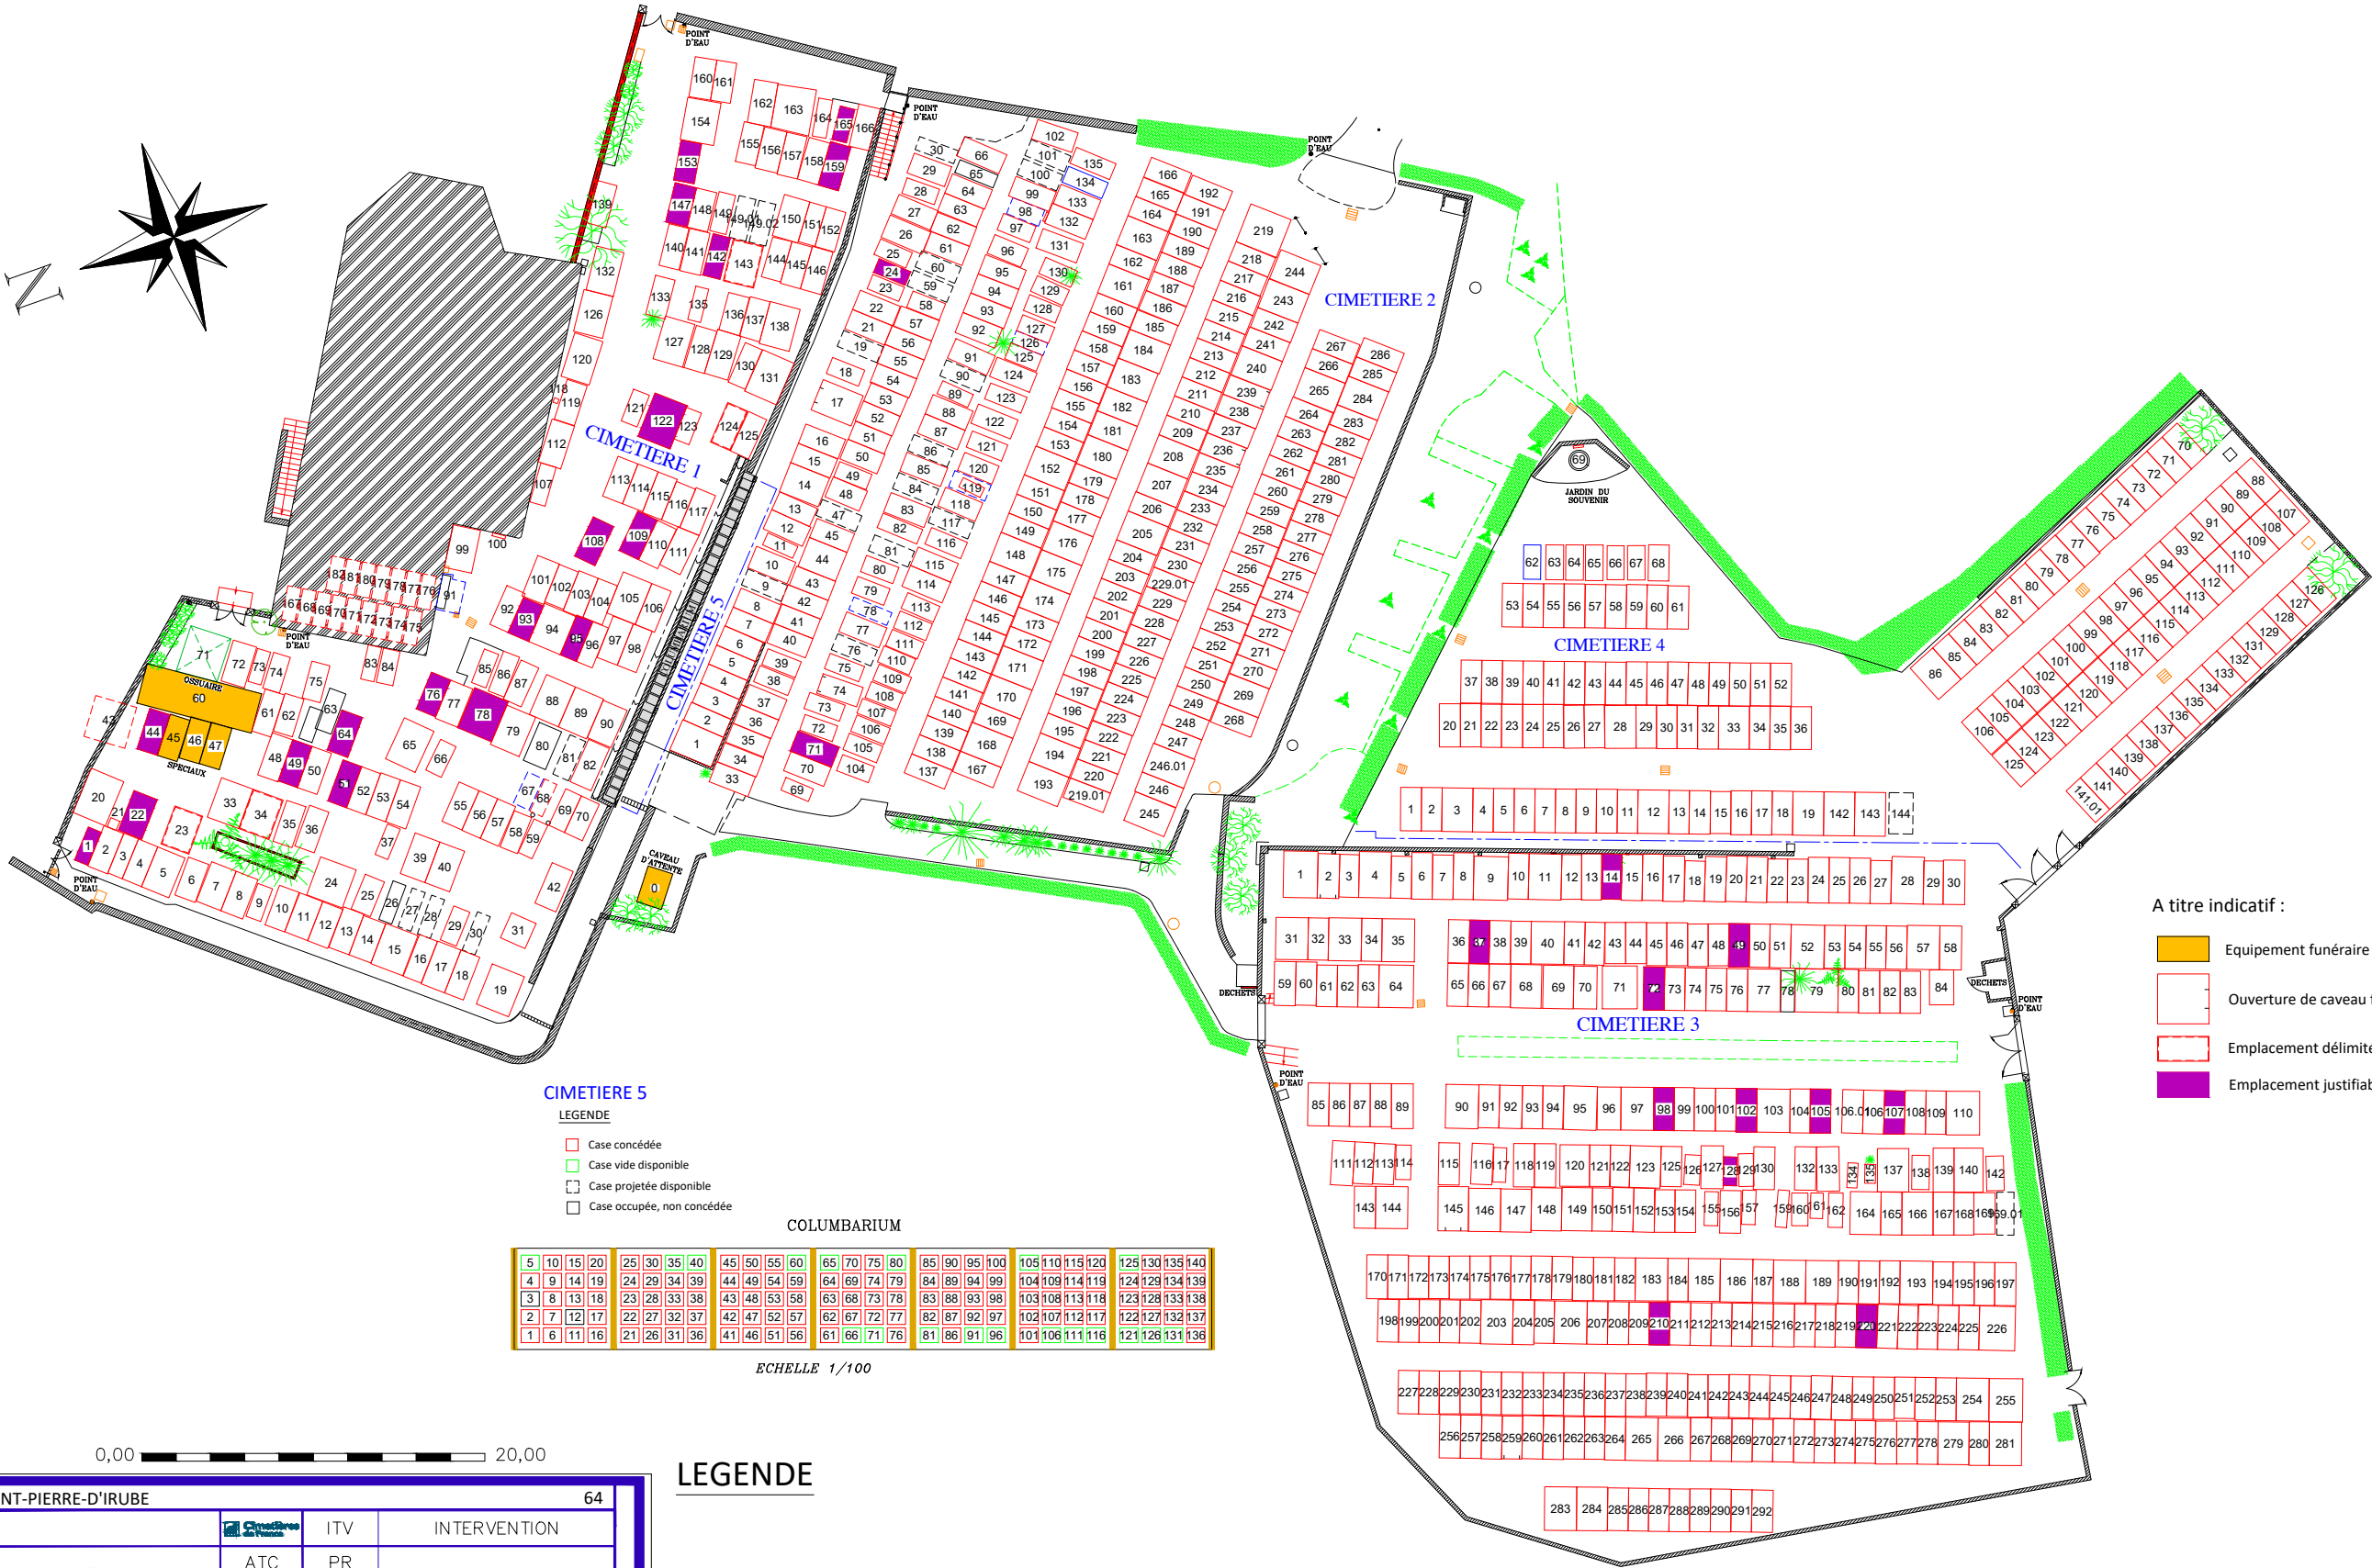


CIMETIERE DE SAINT-PIERRE-D'IRUBE

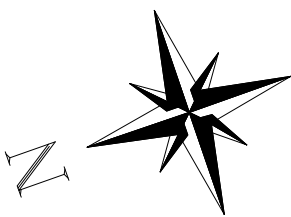

- A titre indicatif :
- Equipement funéraire communal
 - Ouverture de caveau frontale
 - Emplacement délimité par une ferronnerie
 - Emplacement justifiable d'une Procédure de reprise

- LEGENDE
- Case concédée
 - Case vide disponible
 - Case projetée disponible
 - Case occupée, non concédée

COLUMBARIUM

5	10	15	20	25	30	35	40	45	50	55	60	65	70	75	80	85	90	95	100	105	110	115	120	125	130	135	140
4	9	14	19	24	29	34	39	44	49	54	59	64	69	74	79	84	89	94	99	104	109	114	119	124	129	134	139
3	8	13	18	23	28	33	38	43	48	53	58	63	68	73	78	83	88	93	98	103	108	113	118	123	128	133	138
2	7	12	17	22	27	32	37	42	47	52	57	62	67	72	77	82	87	92	97	102	107	112	117	122	127	132	137
1	6	11	16	21	26	31	36	41	46	51	56	61	66	71	76	81	86	91	96	101	106	111	116	121	126	131	136

ECHELLE 1/100

LEGENDE

- Emplacement bâti
- Emplacement en pleine terre
- Chapelle
- Emplacement projeté disponible 1.20 / 2.50
- Emplacement concédé non occupé 1.20 / 2.50
- Emplacement en terre non matérialisé
- Limite de carrés

SAINT-PIERRE-D'IRUBE

64

	ITV	INTERVENTION
	ATC	PR
	ITC	ELABOR
	RDT	AMANXIS
	MAJT	JPB
	MAJD	SH
VALID	MAIRIE	
LIV	EXT	25/11/2025
PLAN PDR 1		

DOSSIER N°: 20250329AGP64

ECHELLE 1/200